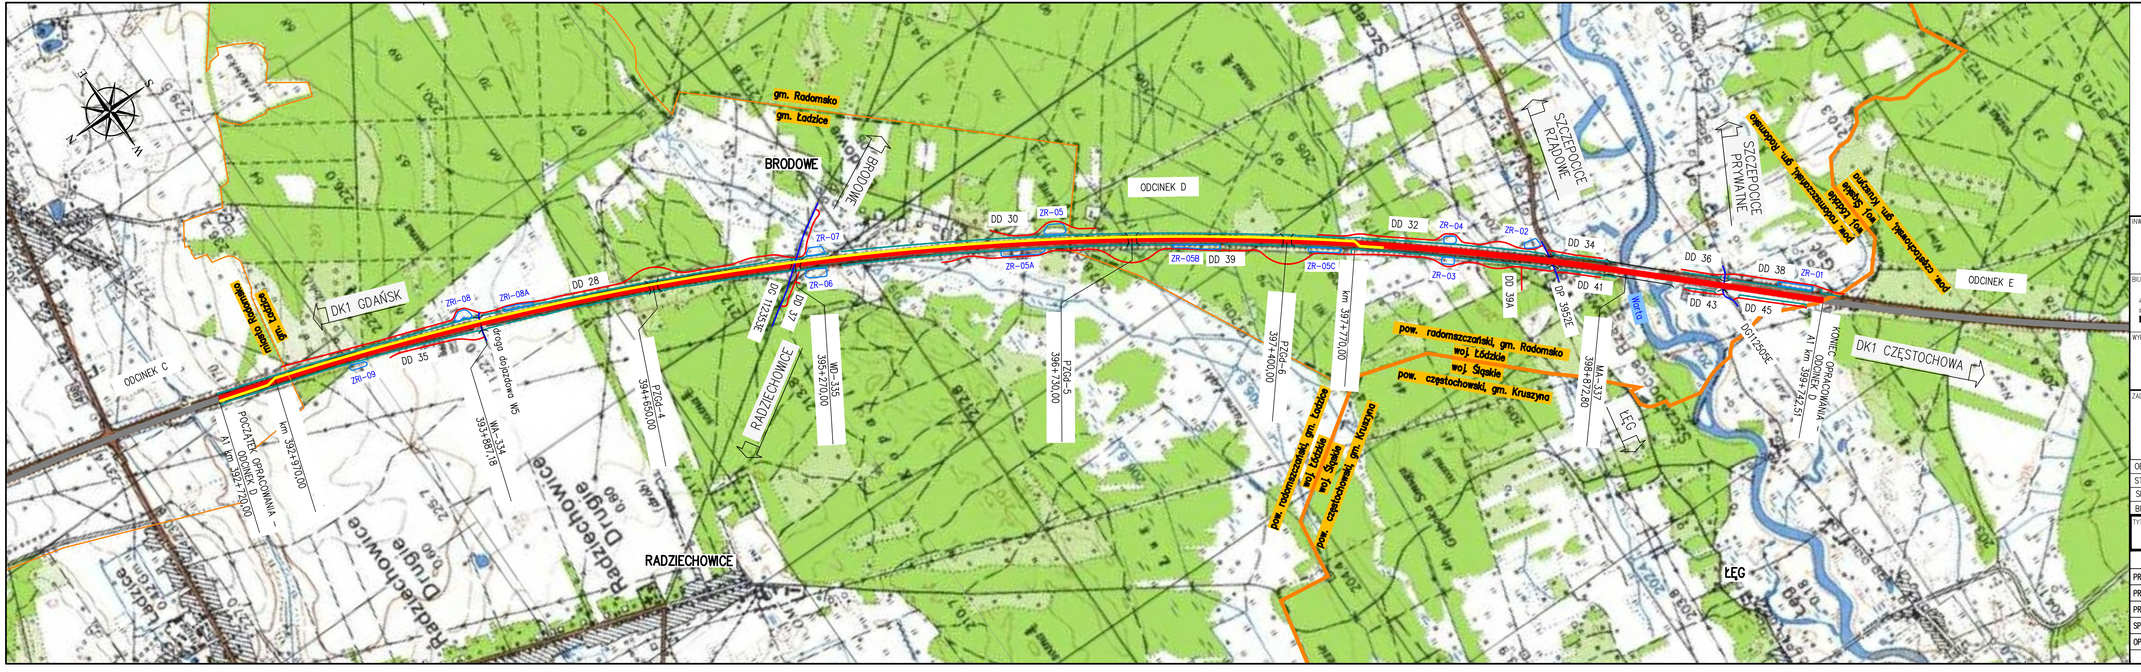

LEGENDA:

- Proj. autostrady A1
- Powiązania z proj. rozwiązaniami A1 wg odrębnego opracowania
- Proj. przebieg dróg innej kategorii
- Drogi do obsługi terenu przyległego
- Pas technologiczny
- Granica województwa/powiatu
- Granica miasta/gminy
- Trasa objazdu dla zamknięcia jezdni zachodniej (prawej)
- Projektowany obiekt nad autostradą
- Projektowany obiekt w ciągu autostrady
- Projektowany zbiornik

INWESTOR:

GDDKiA

Generalny Dyrektor Dróg Krajowych i Autostrad
Oddział w Łodzi
91-857 Łódź, ul. Irysowa 2

BIURO PROJEKTOWE:

AUTOSTRADA II Spółka z o.o.
BIURO PROJEKTÓW

AUTOSTRADA II Sp. z o.o.
40-467 Katowice, ul. 73 Pułku Piechoty 1
tel./fax. (32) 735-20-55; 735-21-41
e-mail: biuro@autostradaii.pl

WYKONAWCA:

INTERCOR

Przedsiębiorstwo Usług Technicznych
INTERCOR Sp. z o.o.
42-400 Zawiercie, ul. Okólna 10
e-mail: intercor@intercor.eu

ZADANIE:

Budowa autostrady A-1 na odcinku
węzeł "Radomsko" z wyłączeniem węzła "Radomsko" do granicy województwa łódzkiego,
od km 392+720,00 do km 399+742,51 wraz z infrastrukturą – odcinek D

OBIEKT:	COR			NR ZADANIA	0135
STADIUM:	PB	DATA:	07.2020	NR KOMPL.	
SKALA:	1:10 000	NR RYSUNKU:	0135/PB/IR/COR/01a		
BRANŻA:	INŻYNIERIA RUCHU				

TYTUŁ RYSUNKU:

ORIENTACJA
ARKUSZ 1/1

FUNKCJA:	TYTUŁ, IMIĘ, NAZWISKO:	SPECJALNOŚĆ:	NR UPRAWNIEŃ:	PODPIS:
PROJEKTANT	mgr inż. Łukasz Musioł	drogowa	SLK/3636/POOD/11	
PROJEKTANT	mgr inż. Adam Mazurek	inżynieryjna drogowa	SLK/7634/POD/17	
PROJEKTANT	mgr inż. Łukasz Ziętek	inżynieryjna drogowa	SLK/7995/POD/18	
SPRAWDZAJĄCY	inż. Ewa Augustynowicz	kateg.-inż. w zakresie dróg	201/80	
OPRACOWAŁ	mgr inż. Marcin Miodek	-	-	

str. 00